


СТАНДАРТ 4-60 solo

противопожарная профильная система EIW 60

сталь

Разрез 2-створной двери с доборами

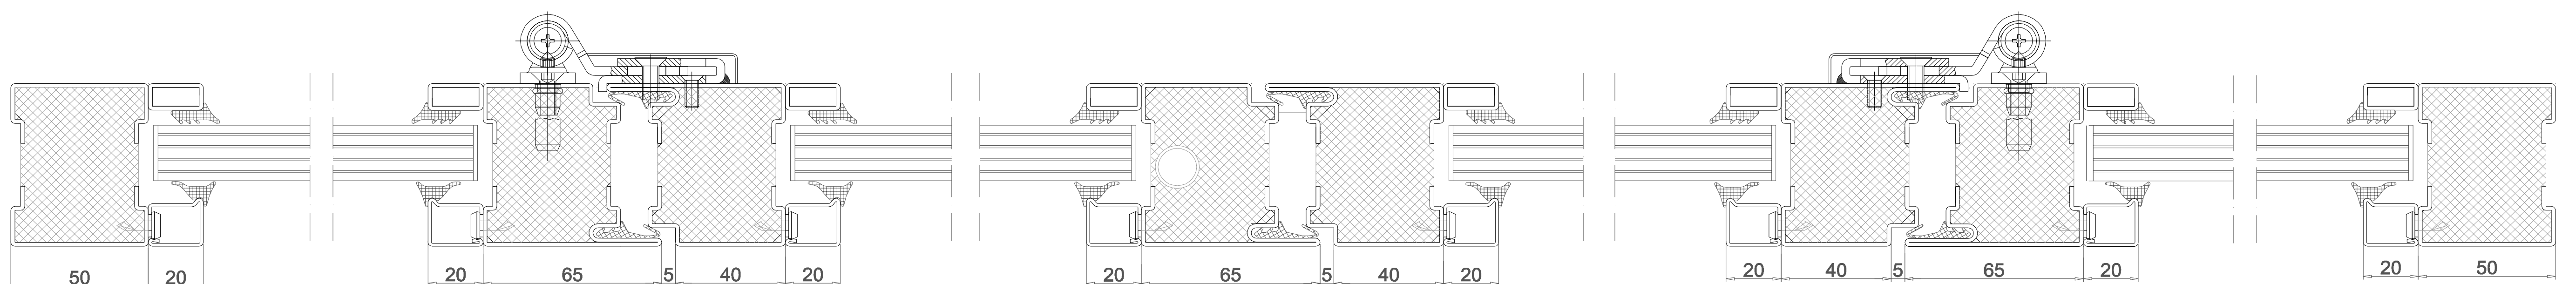

Разрез 1-створной двери

