


СТАНДАРТ 4-30

противопожарная профильная система EIW 30

нержавеющая сталь AISI 304

Разрез 2-створной двери с доборами

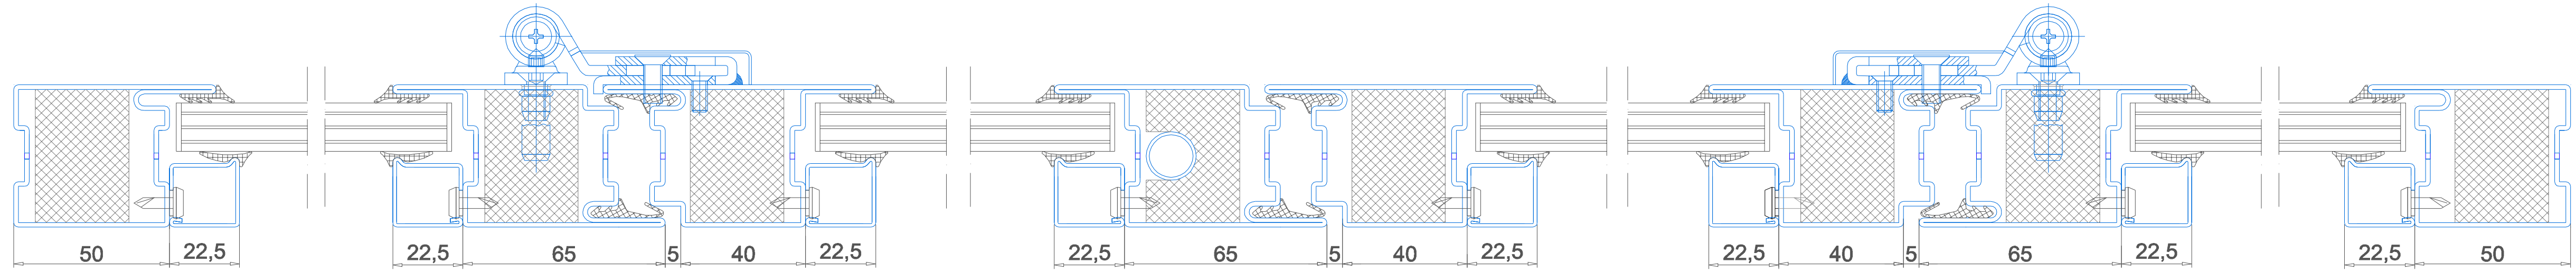

Разрез 1-створной двери

