


Стандарт 4-30 solo

противопожарная профильная система EIW 30

сталь

Разрез 2-створной двери с доборами

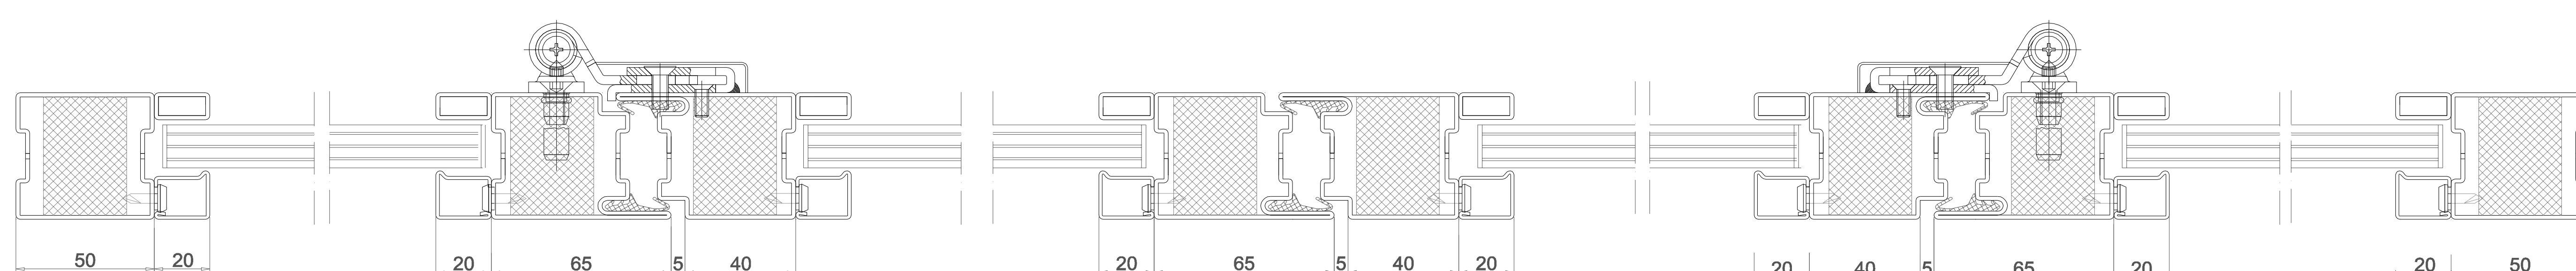

Разрез 1-створной двери

