


СТАНДАРТ 3


термоизолированная (теплая) профильная система

нержавеющая сталь AISI 304

Разрез 2-створной двери с доборами

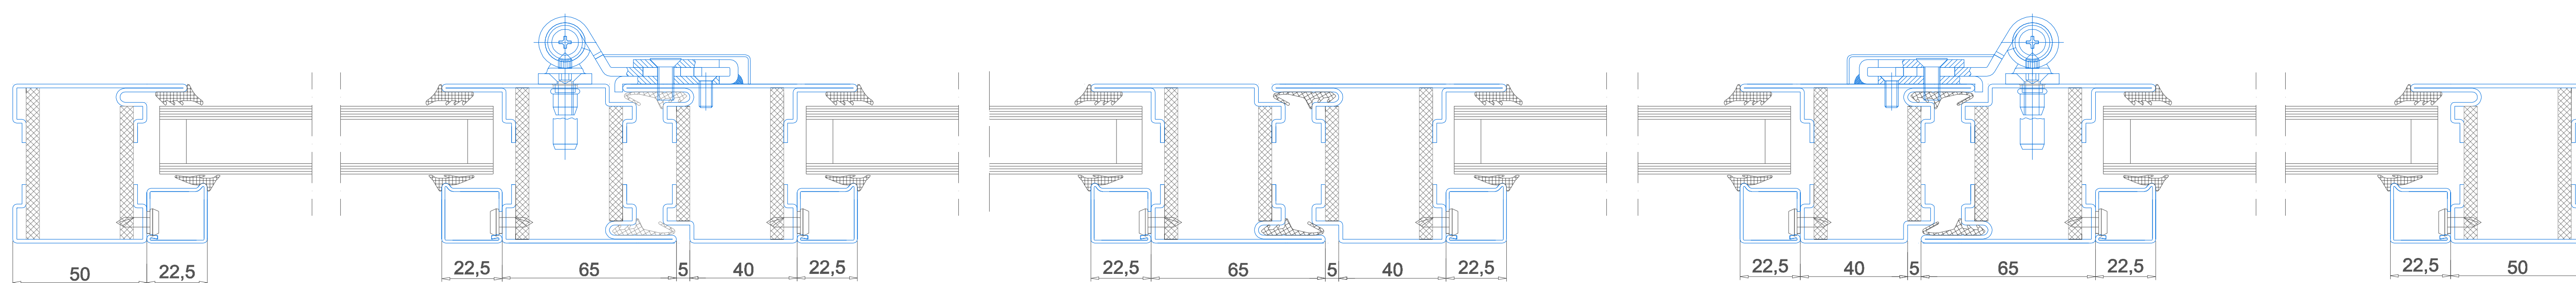

Разрез 1-створной двери

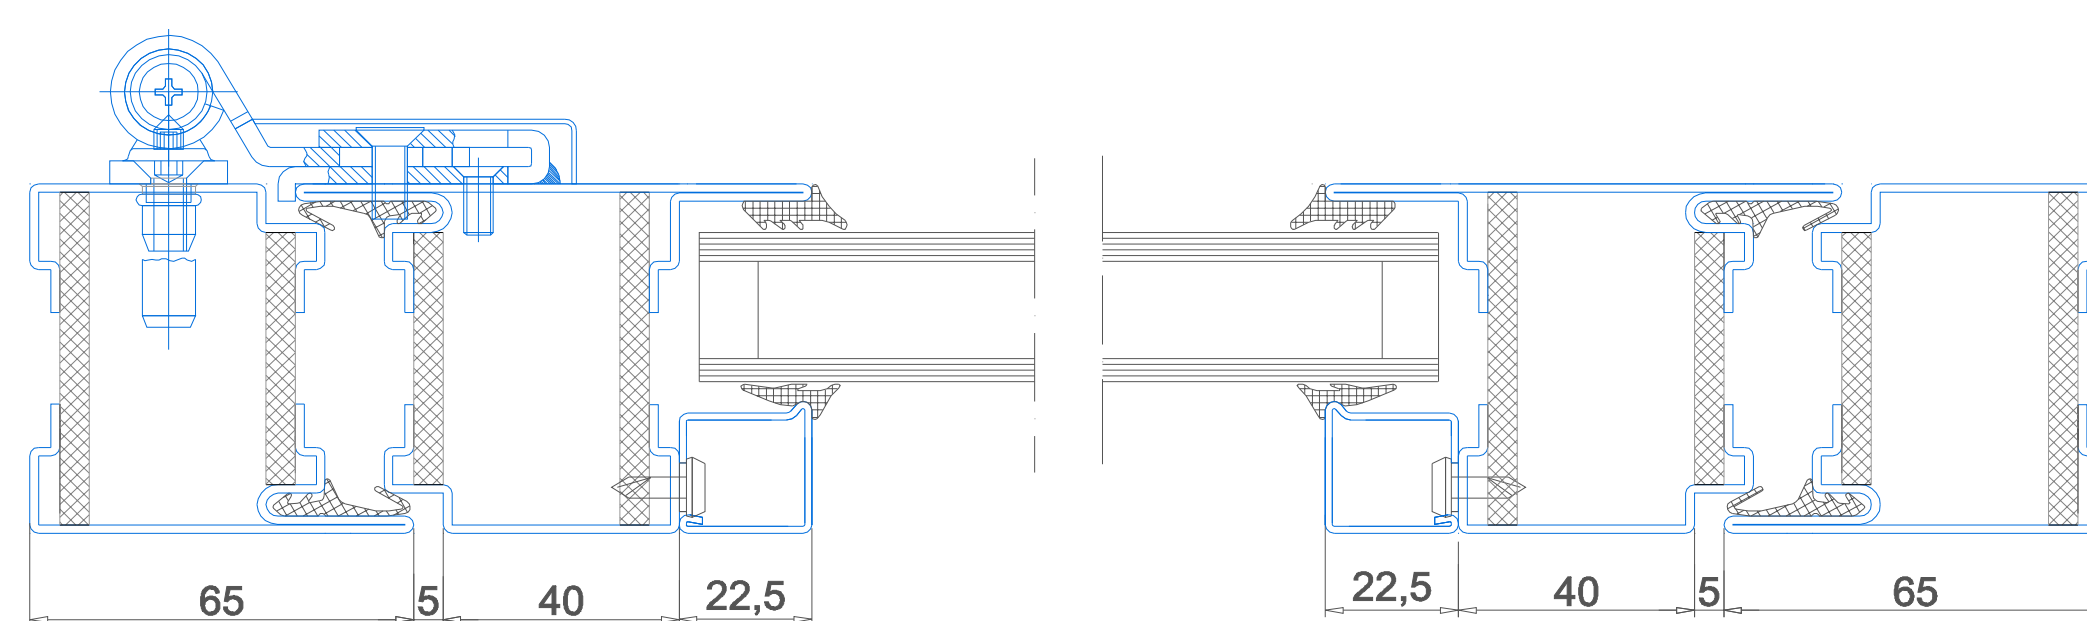

Разрез маятниковой двери

