


СТАНДАРТ 3 solo

термоизолированная (теплая) профильная система

сталь

Разрез 2-створной двери с доборами

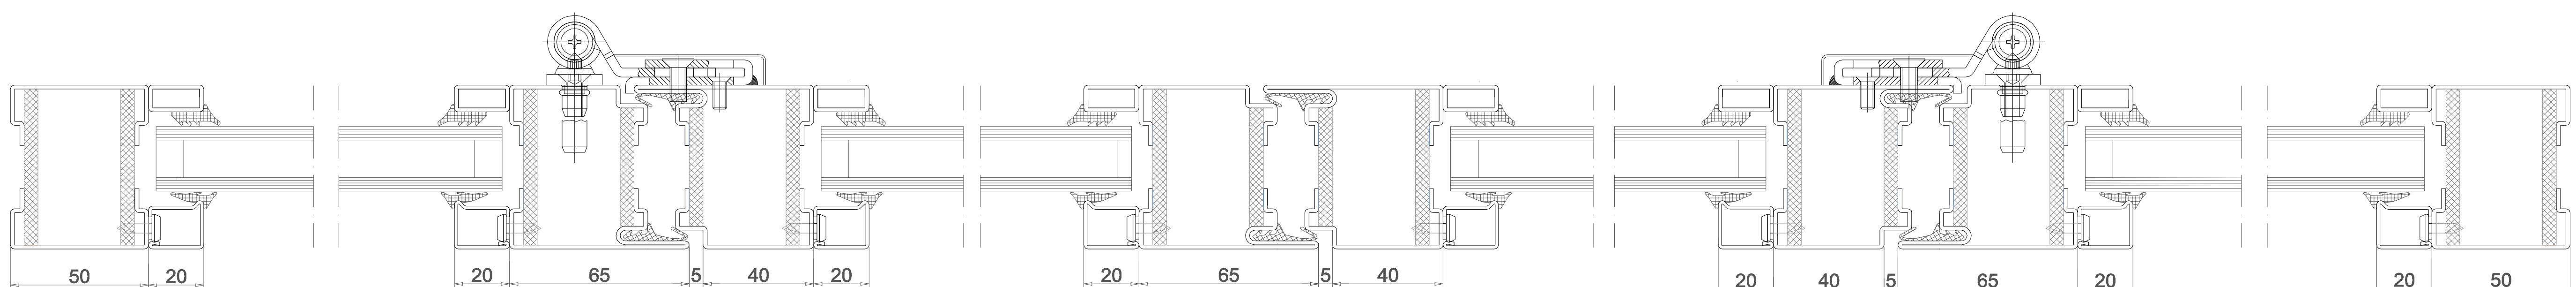

Разрез 1-створной двери

