


СТАНДАРТ 2


неизолированная (холодная) профильная система

нержавеющая сталь AISI 304


Разрез 2-створной двери с доборами

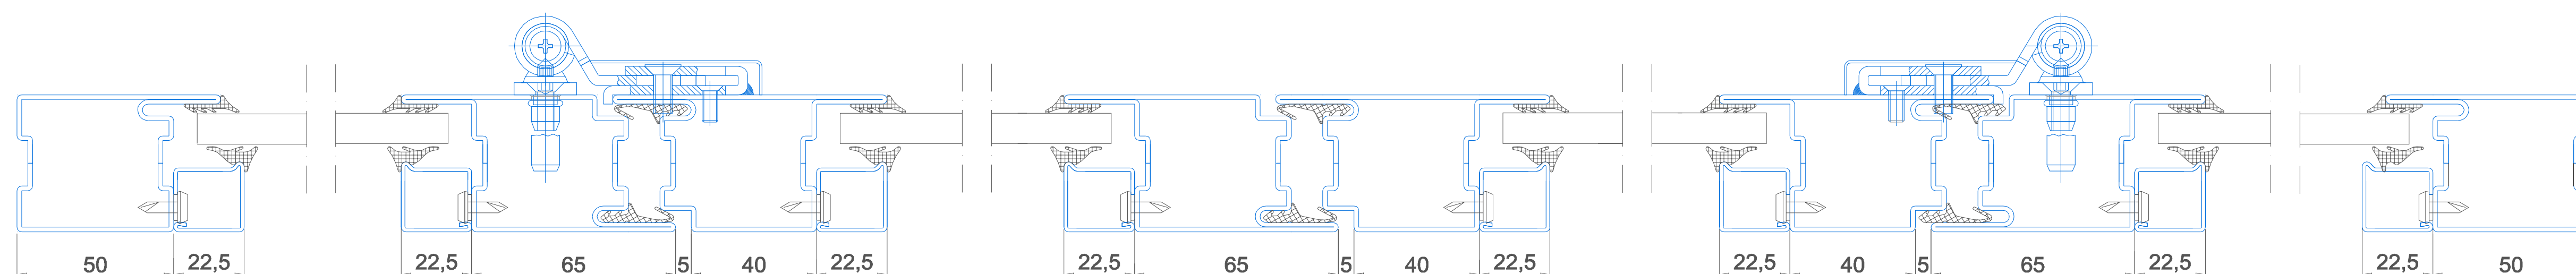

Разрез 1-створной двери

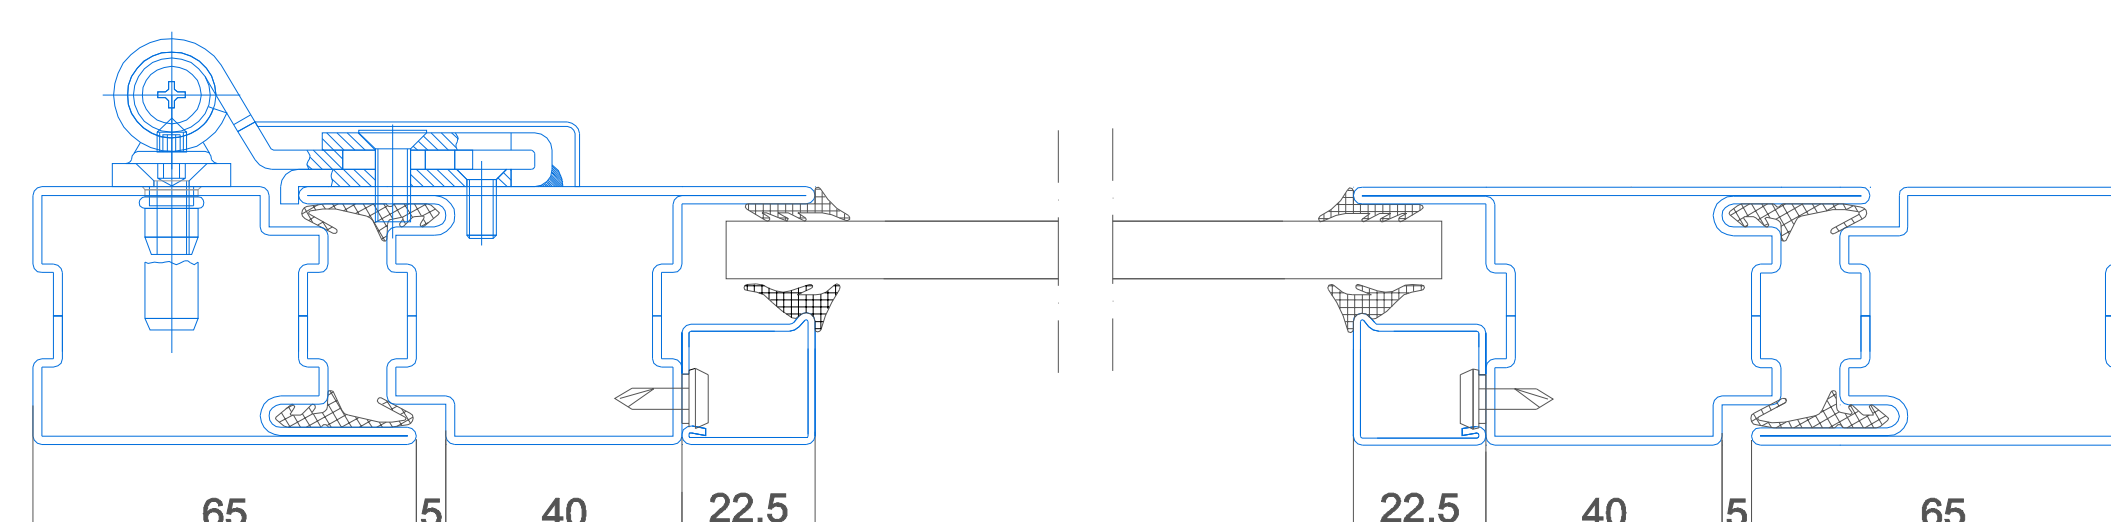

Разрез маятниковой двери

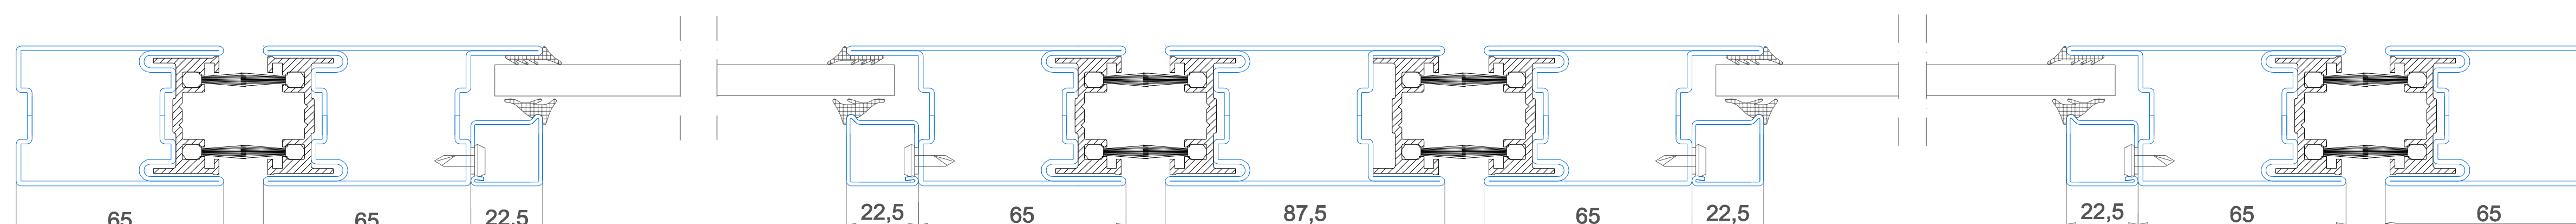

Разрез раздвижной двери

