


СТАНДАРТ 3


термоизолированная (теплая) профильная система

нержавеющая сталь AISI 304


c3101

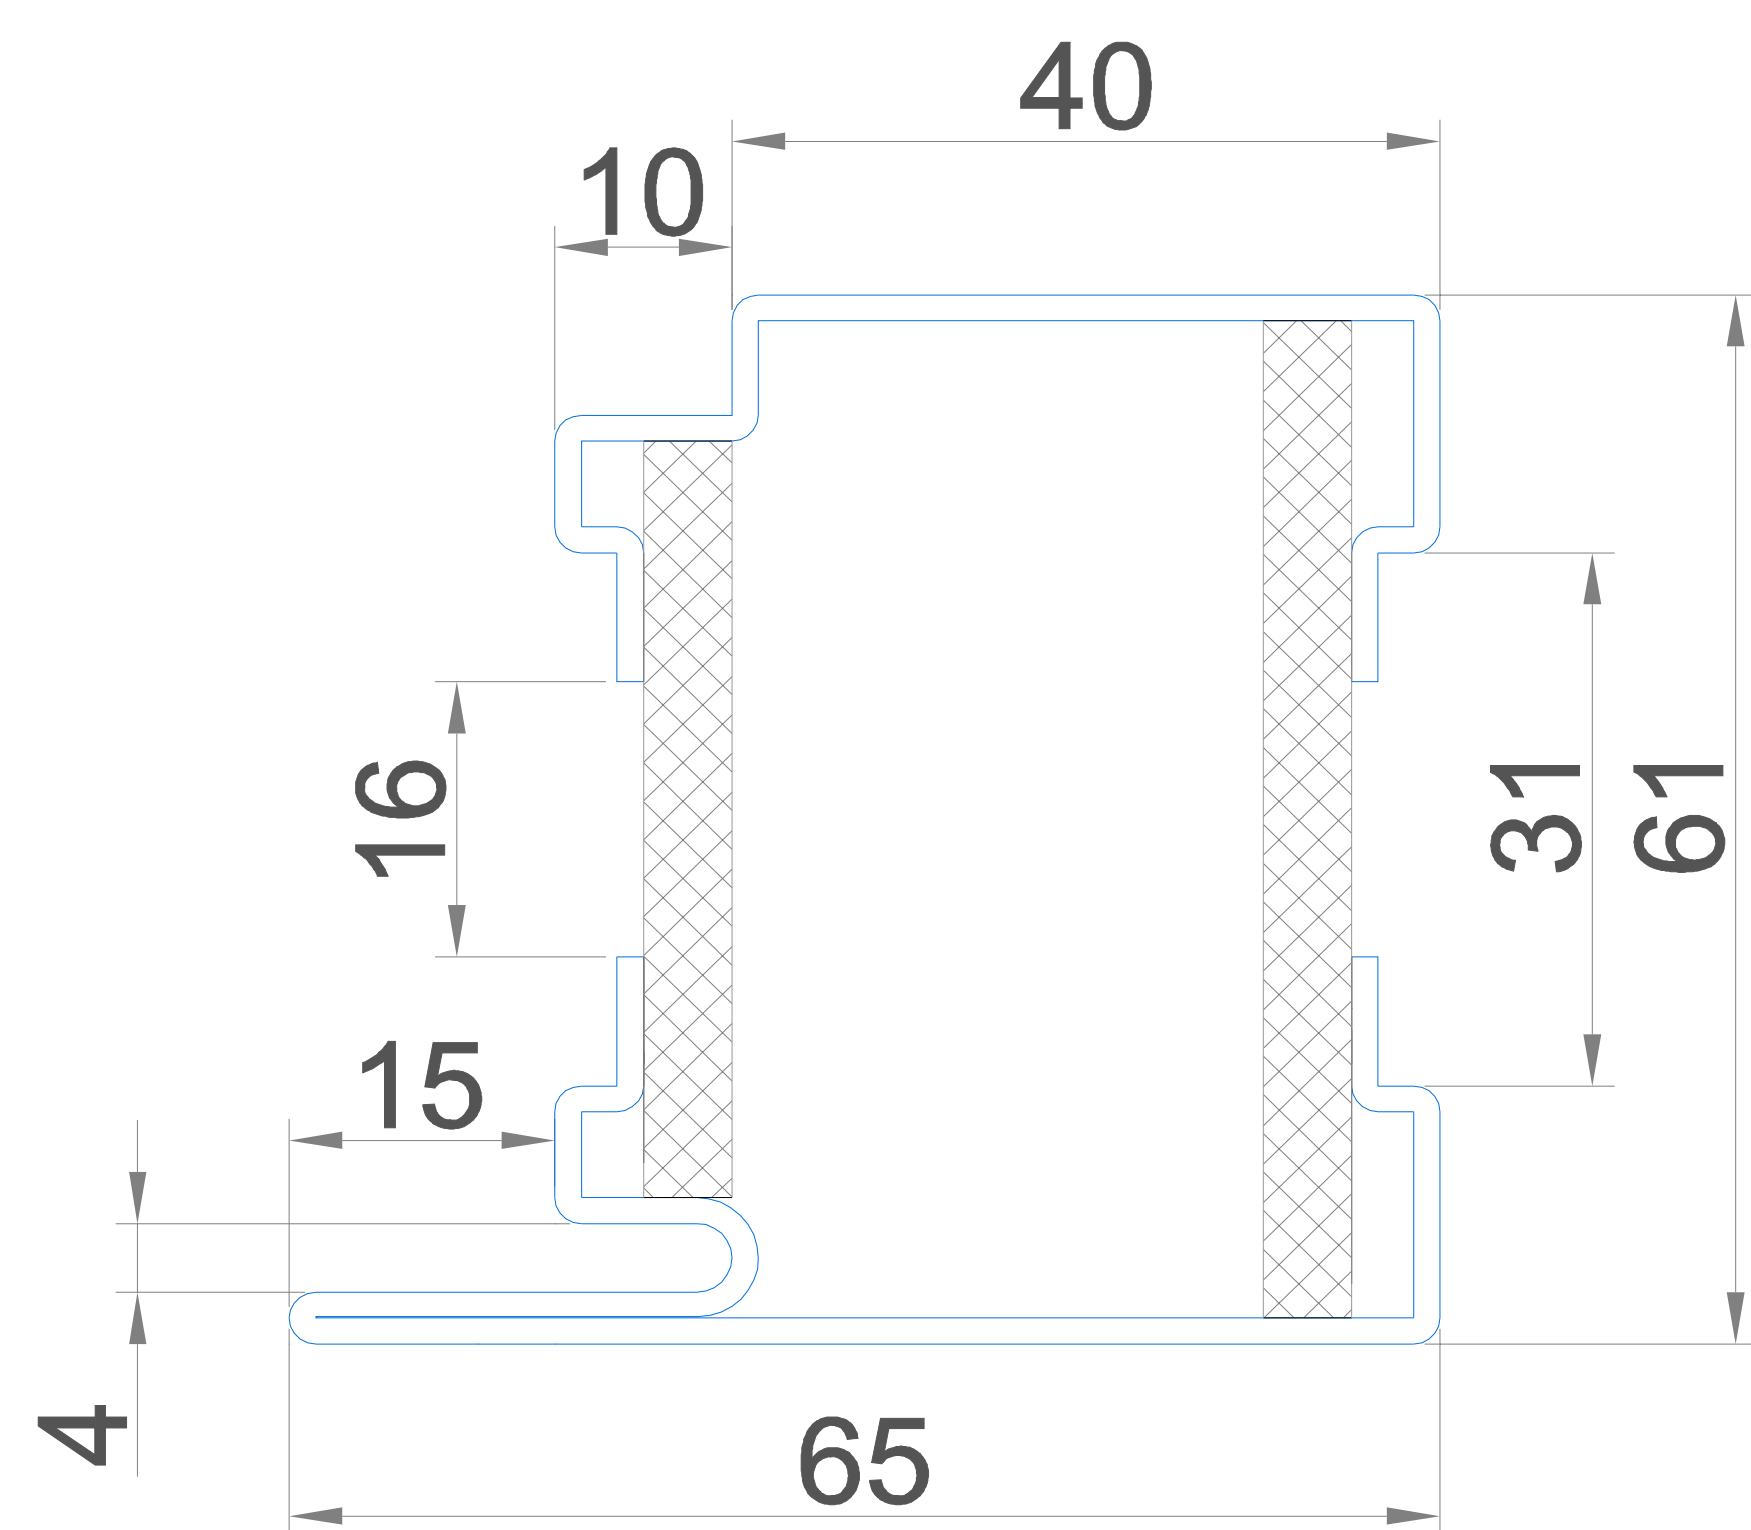


c3102

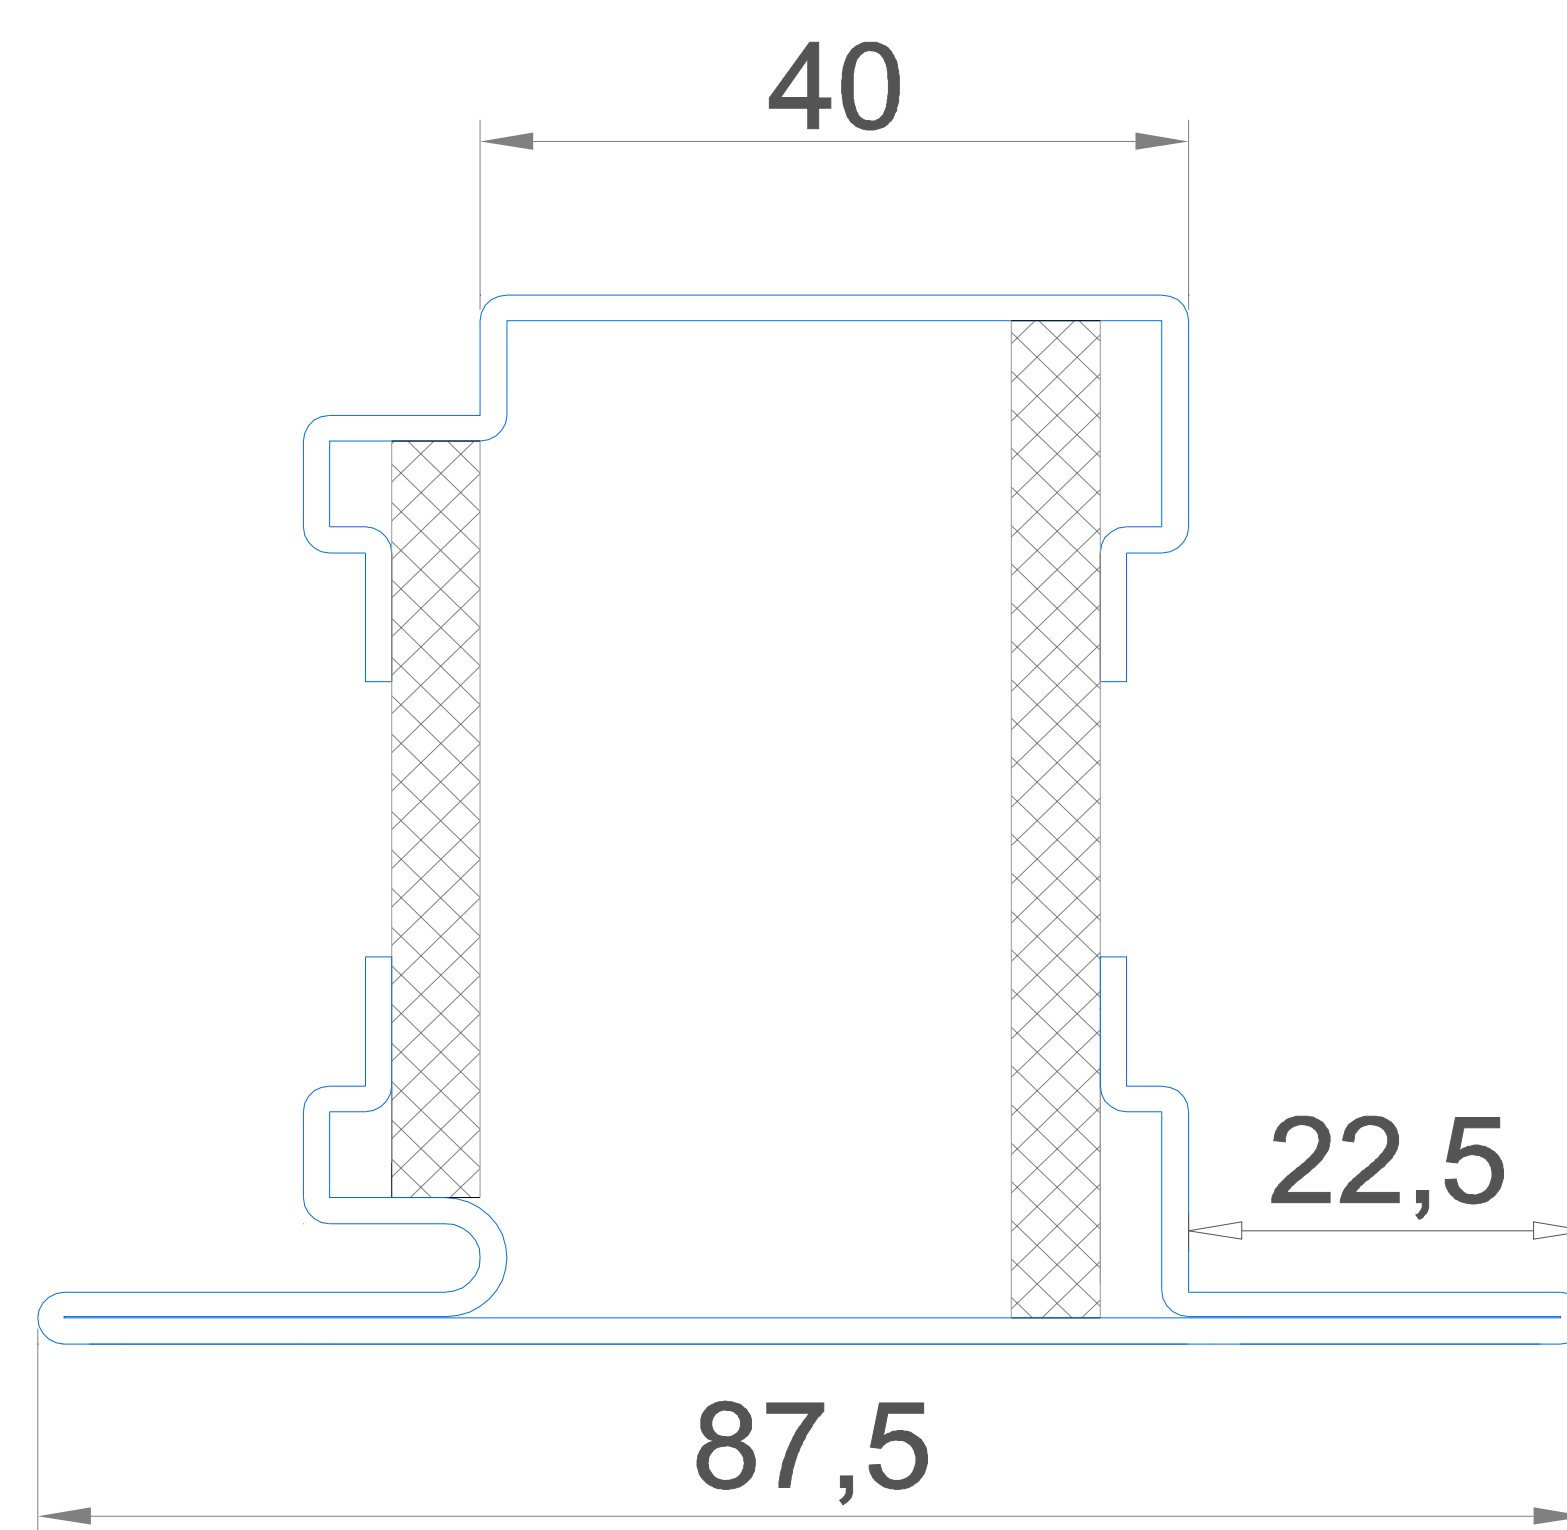


c3103

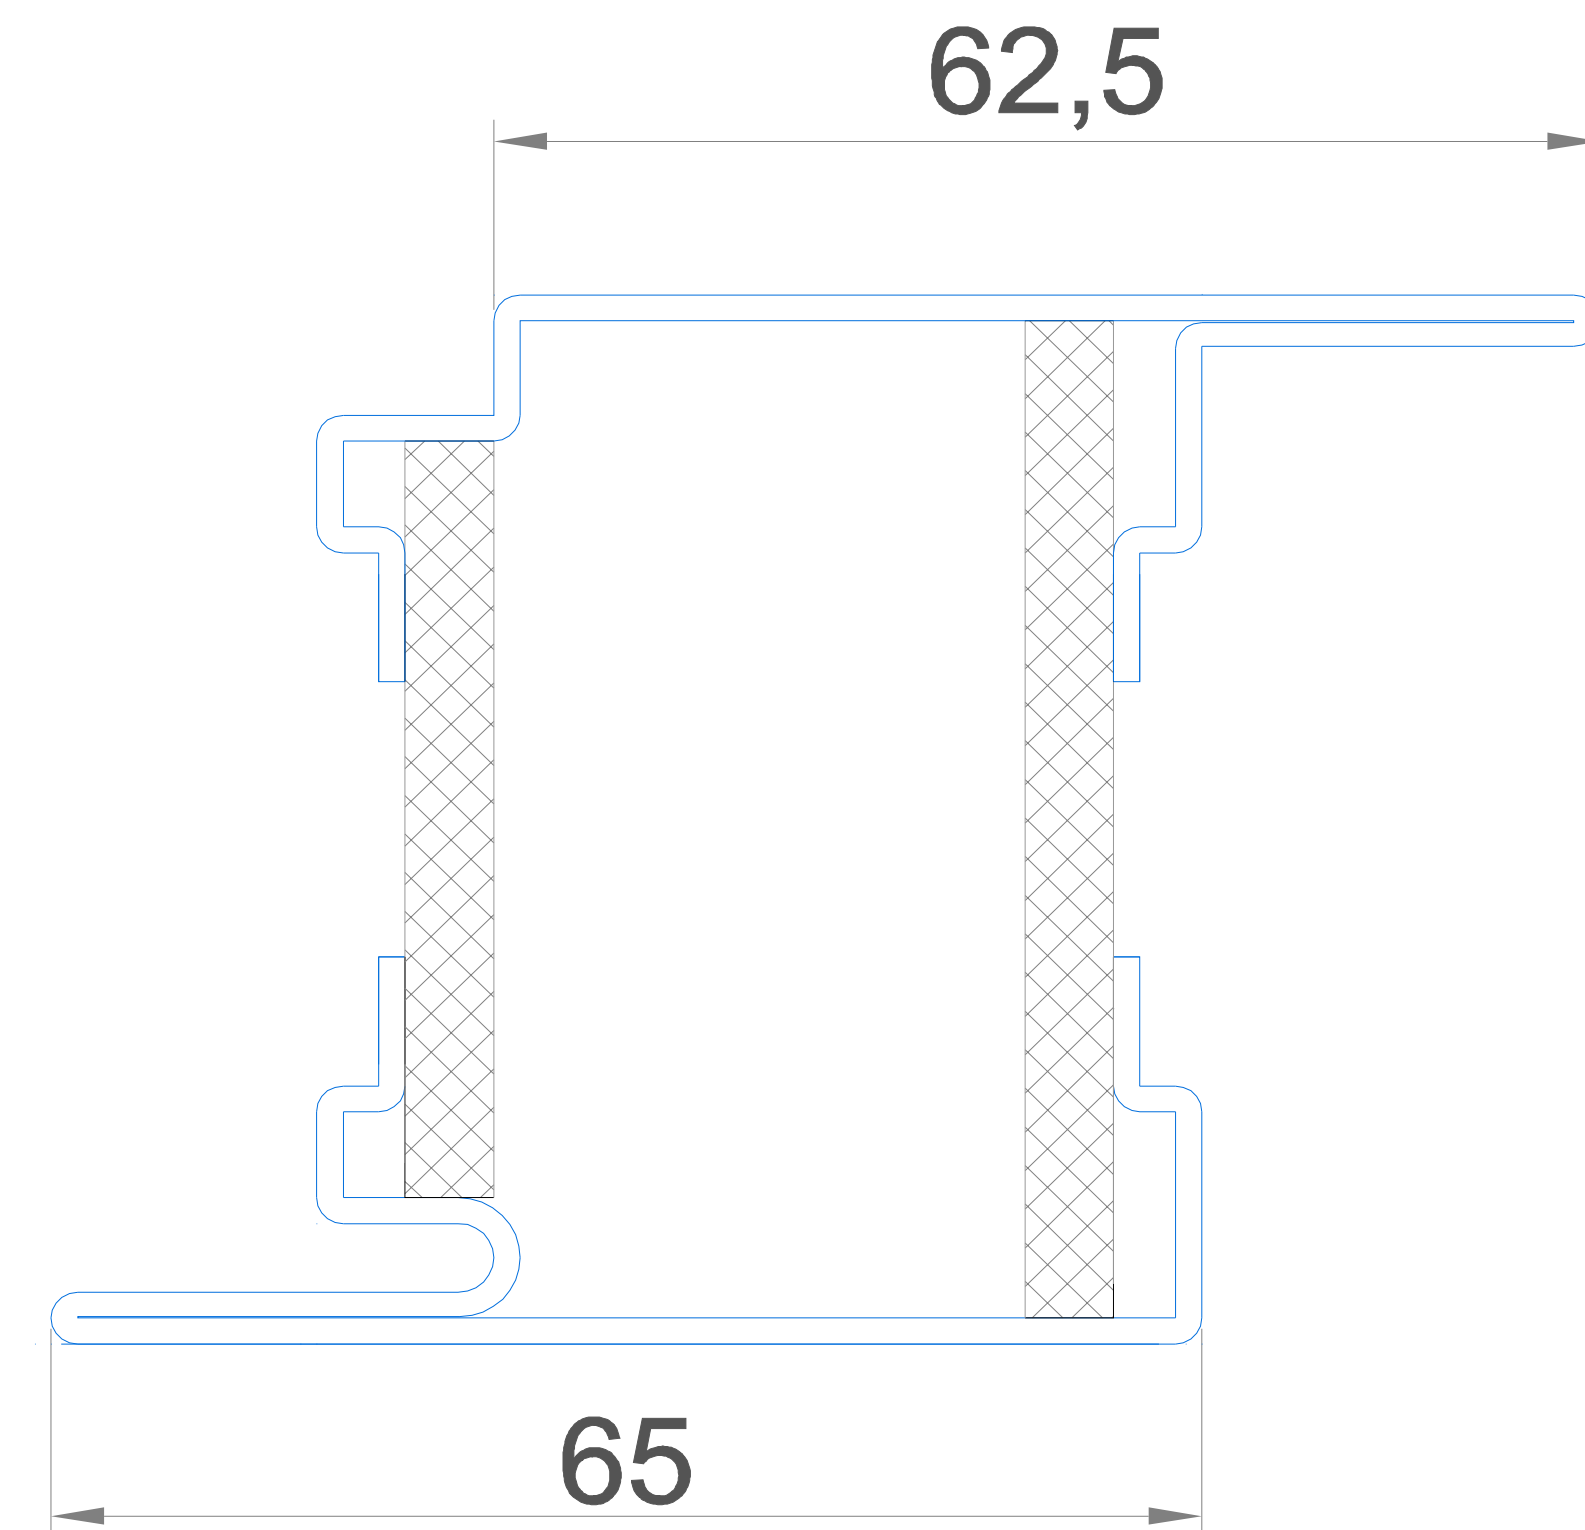


c3104

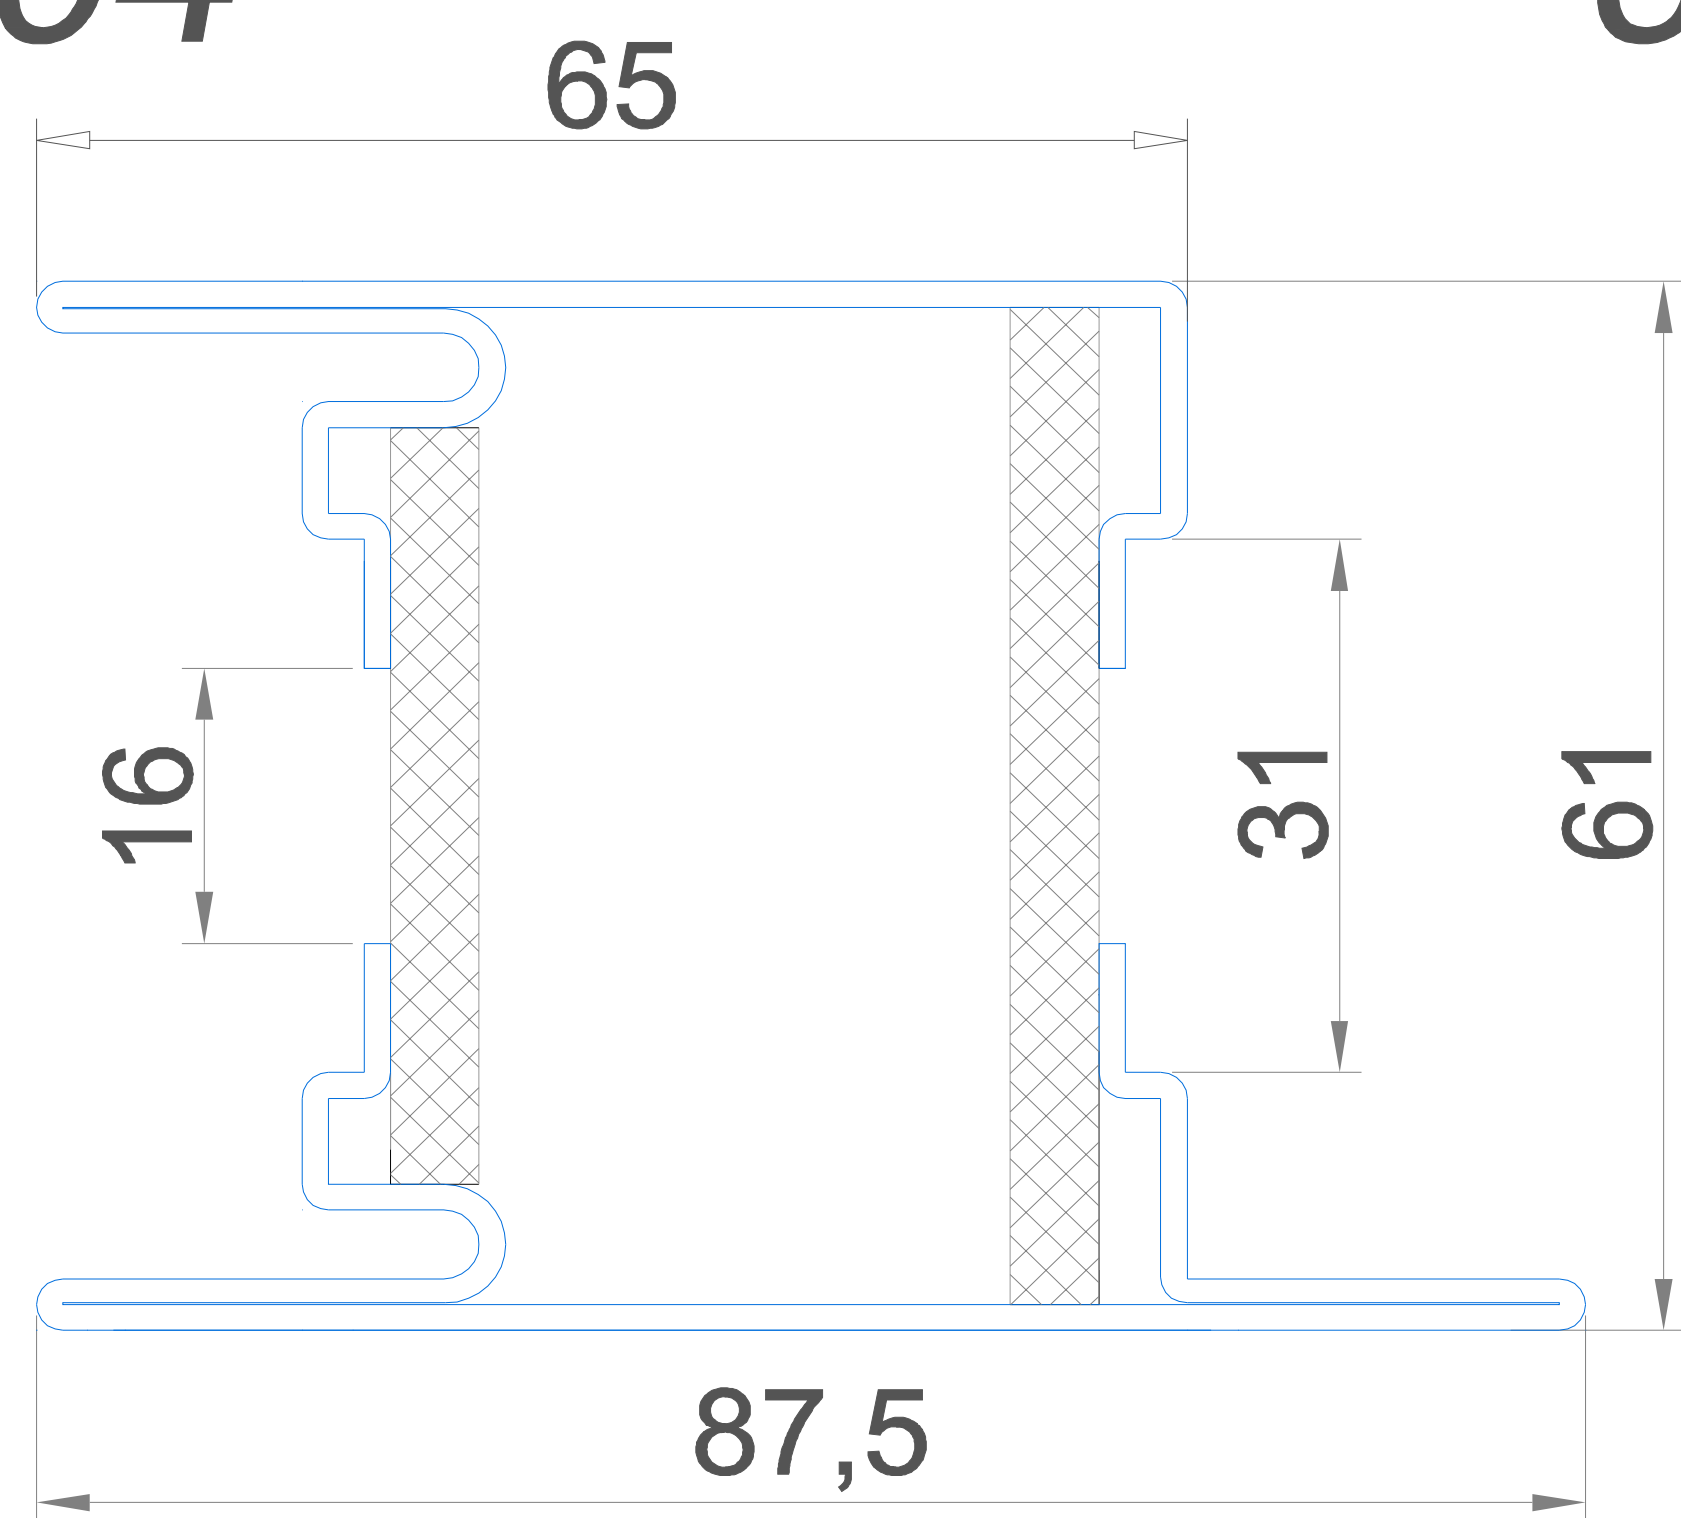


c3105

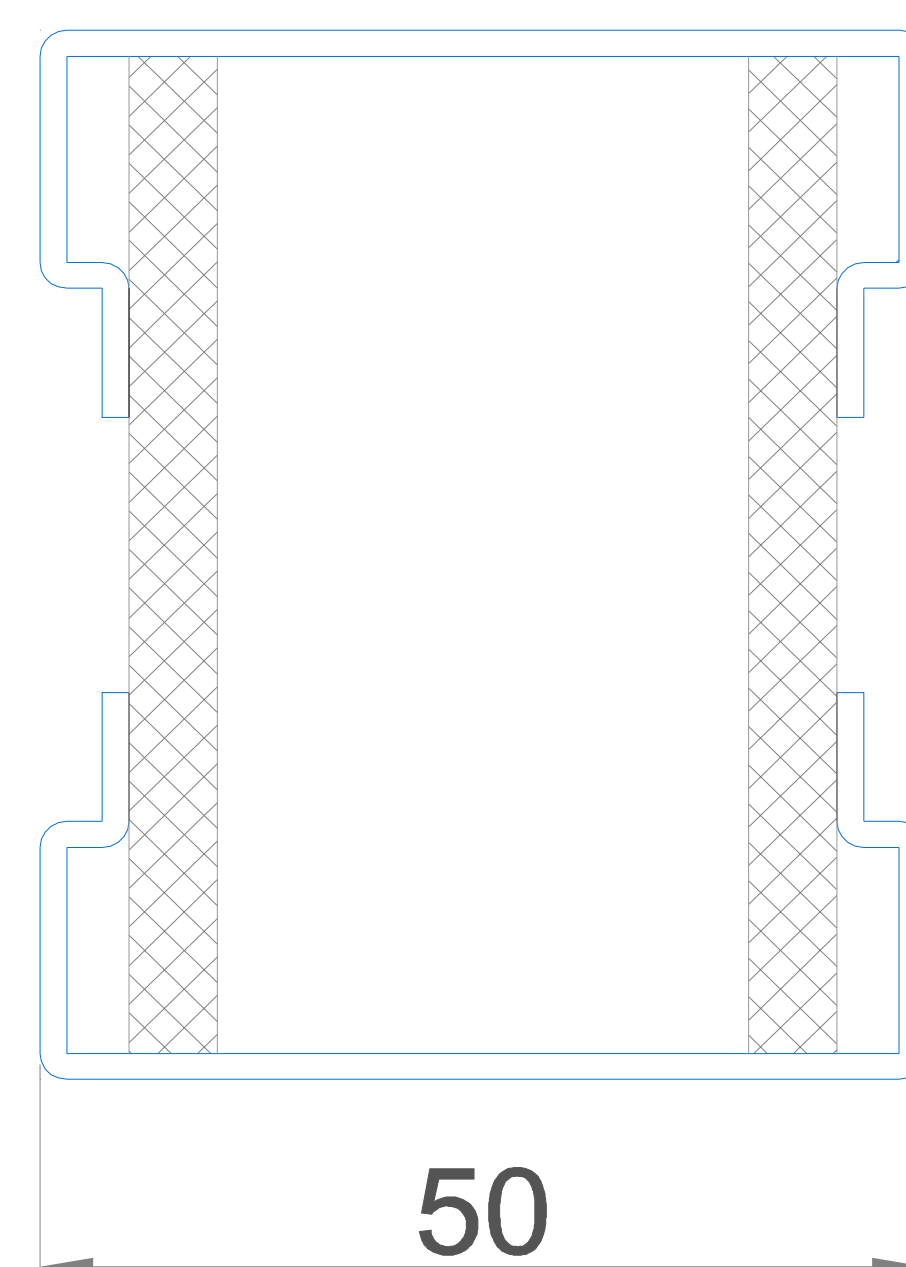


c3106

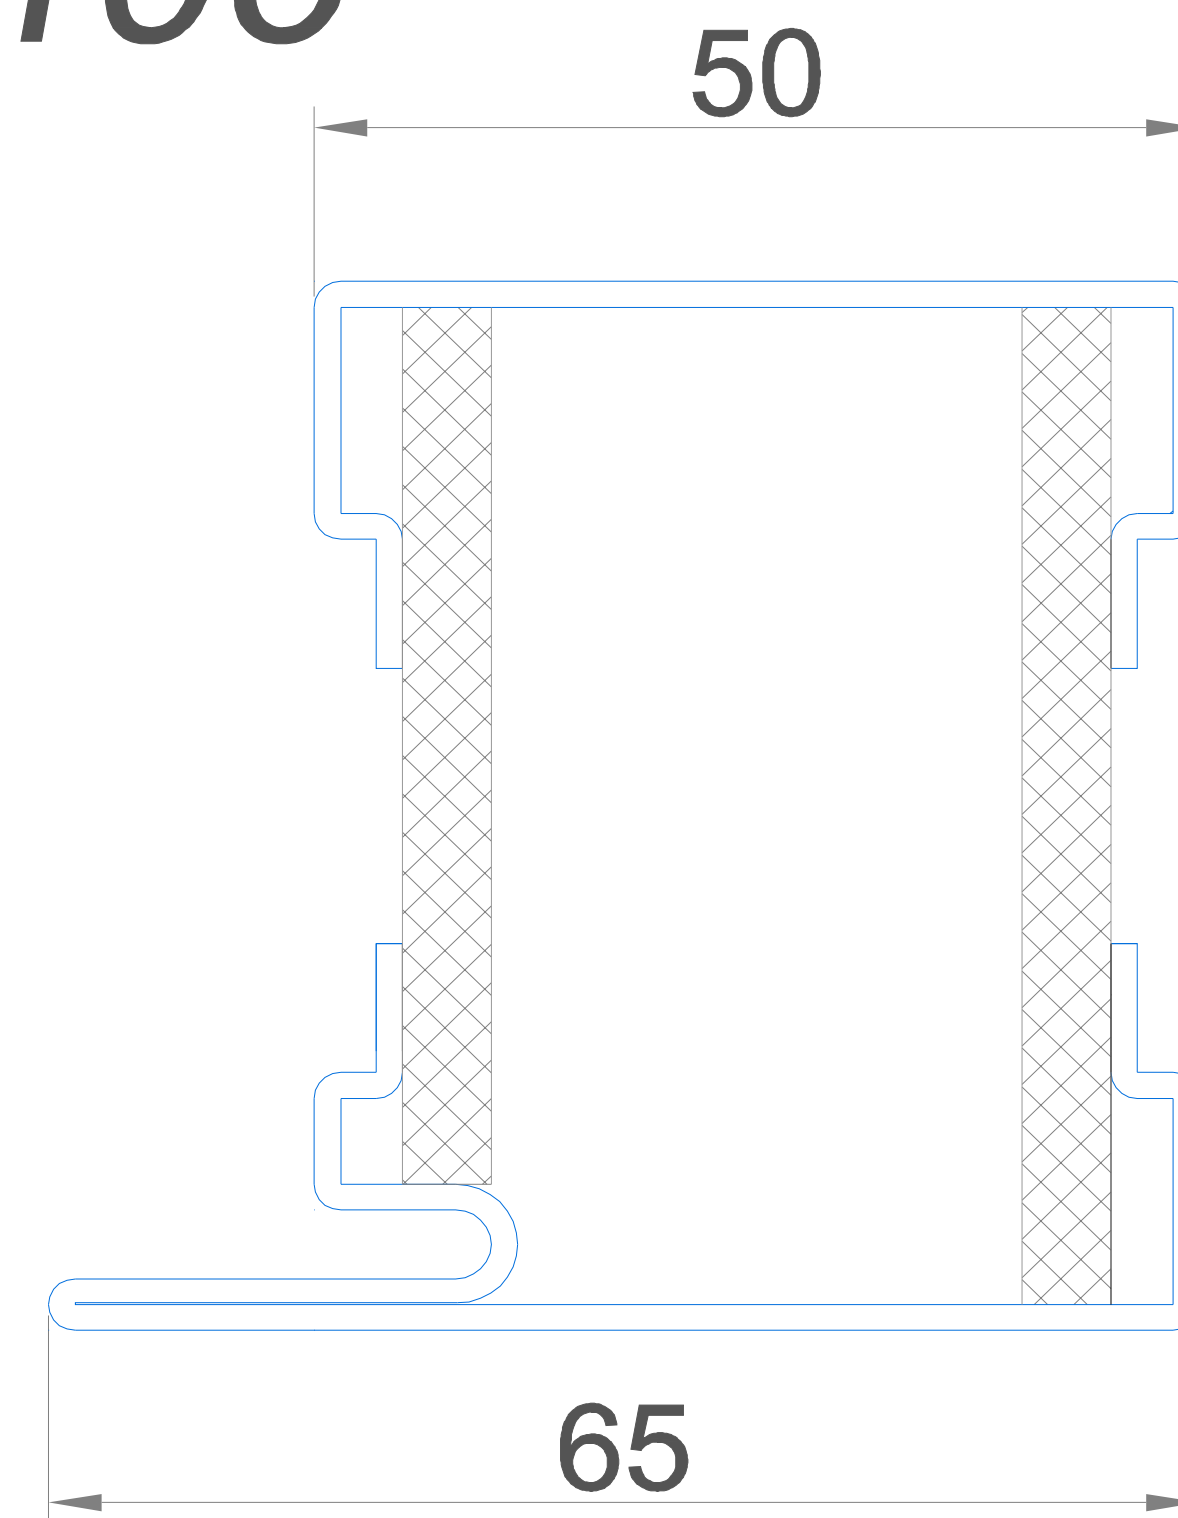

c3107

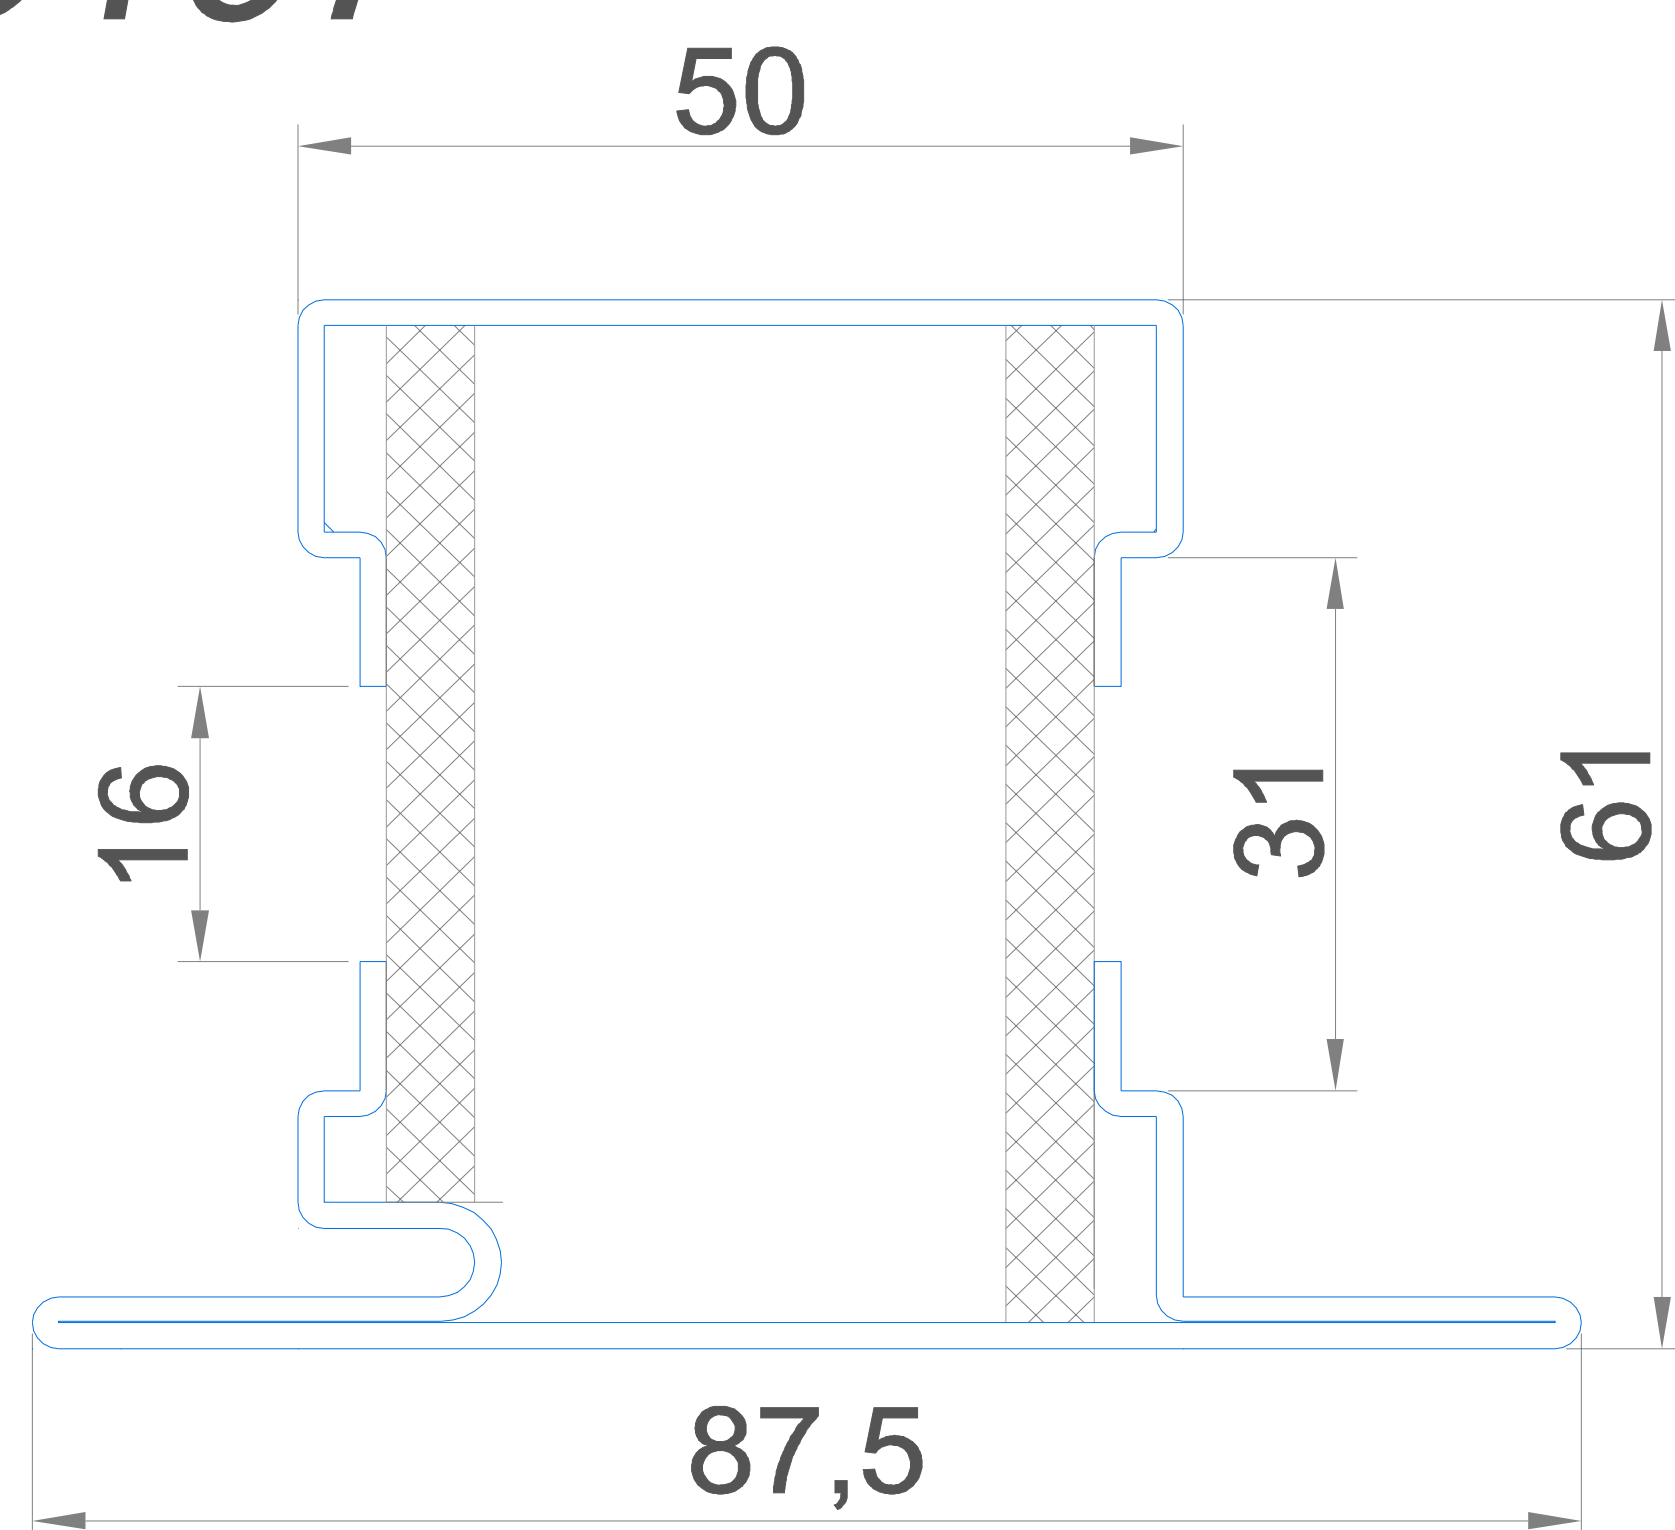

c3108

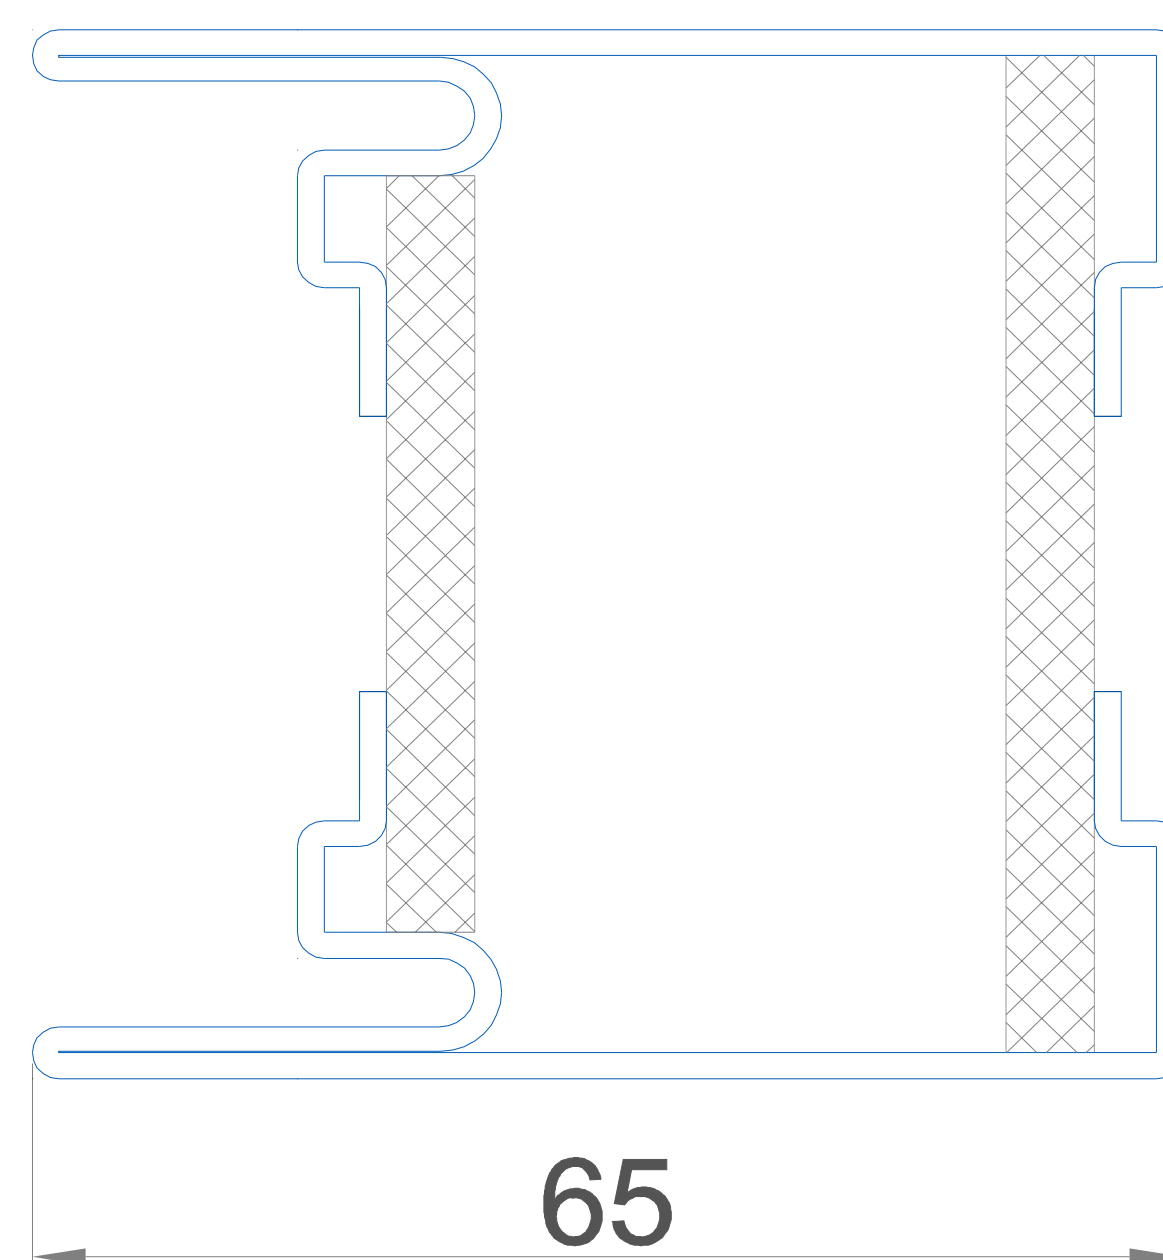

c3109

