



СТАНДАРТ 2

неизолированная (холодная) профильная система

Стандарт 2
нерж сталь

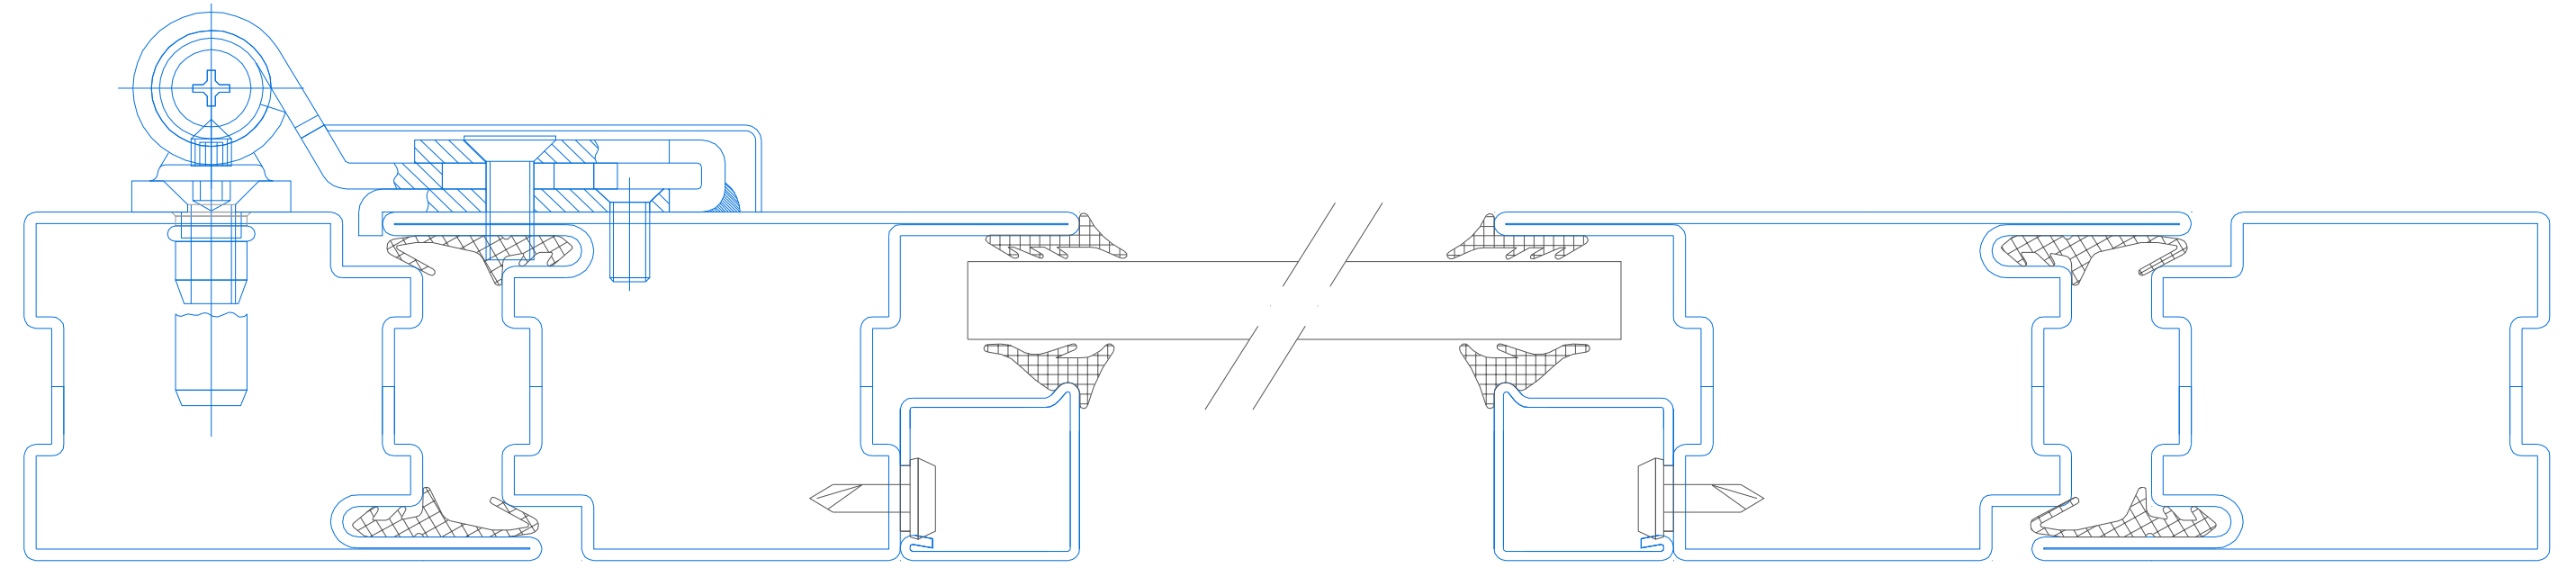

Стандарт 2
сталь

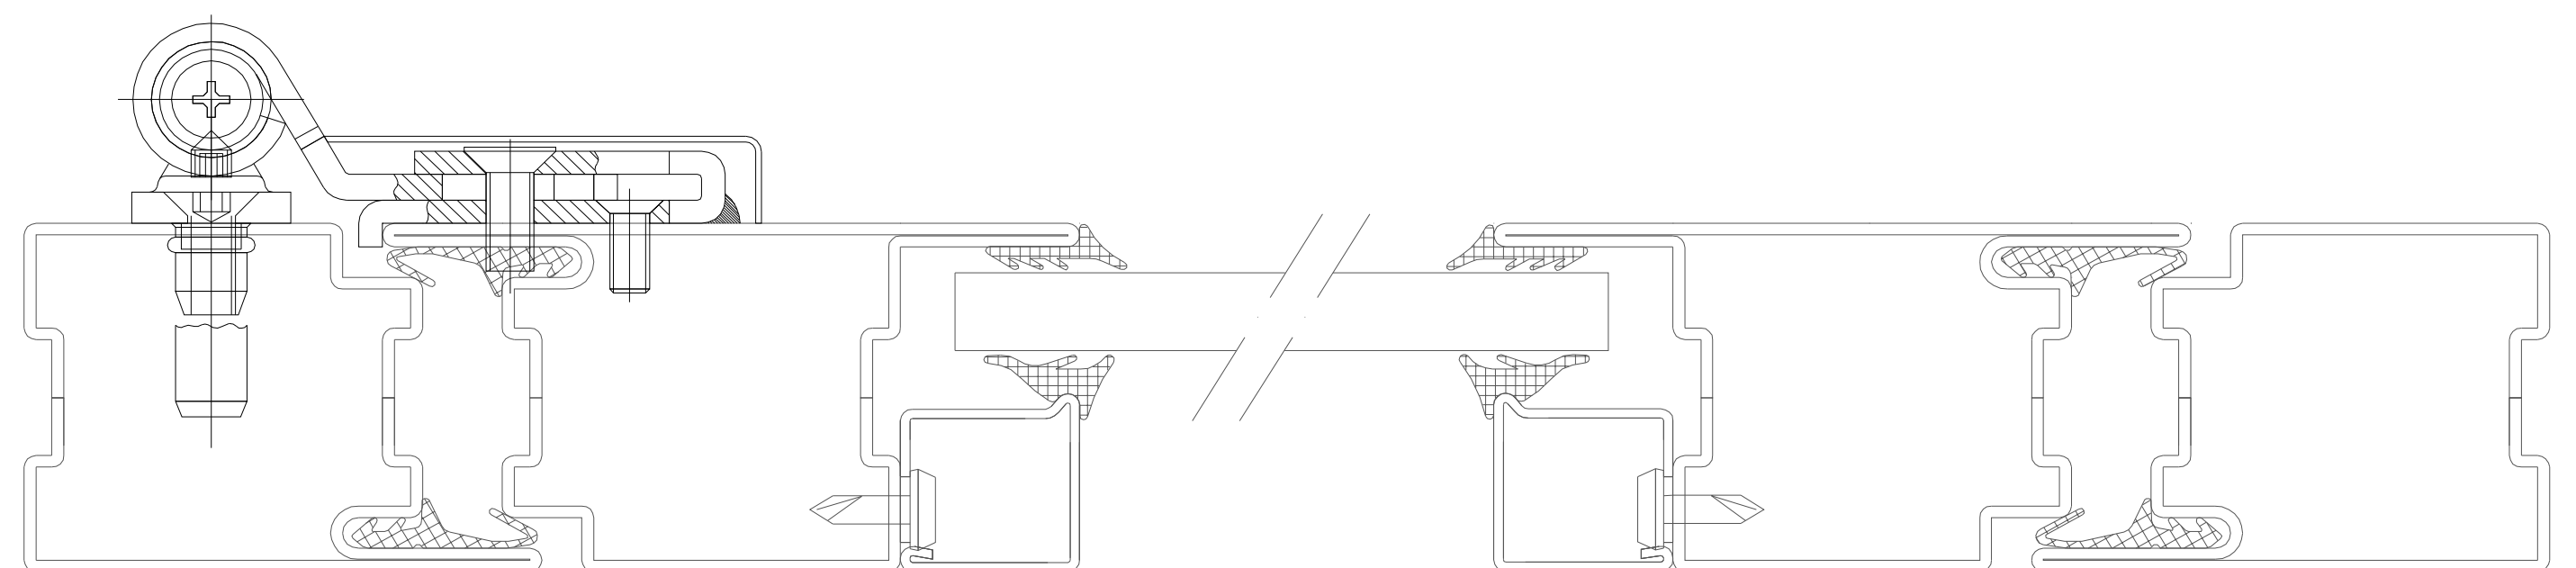

Стандарт 2 solo
сталь

